

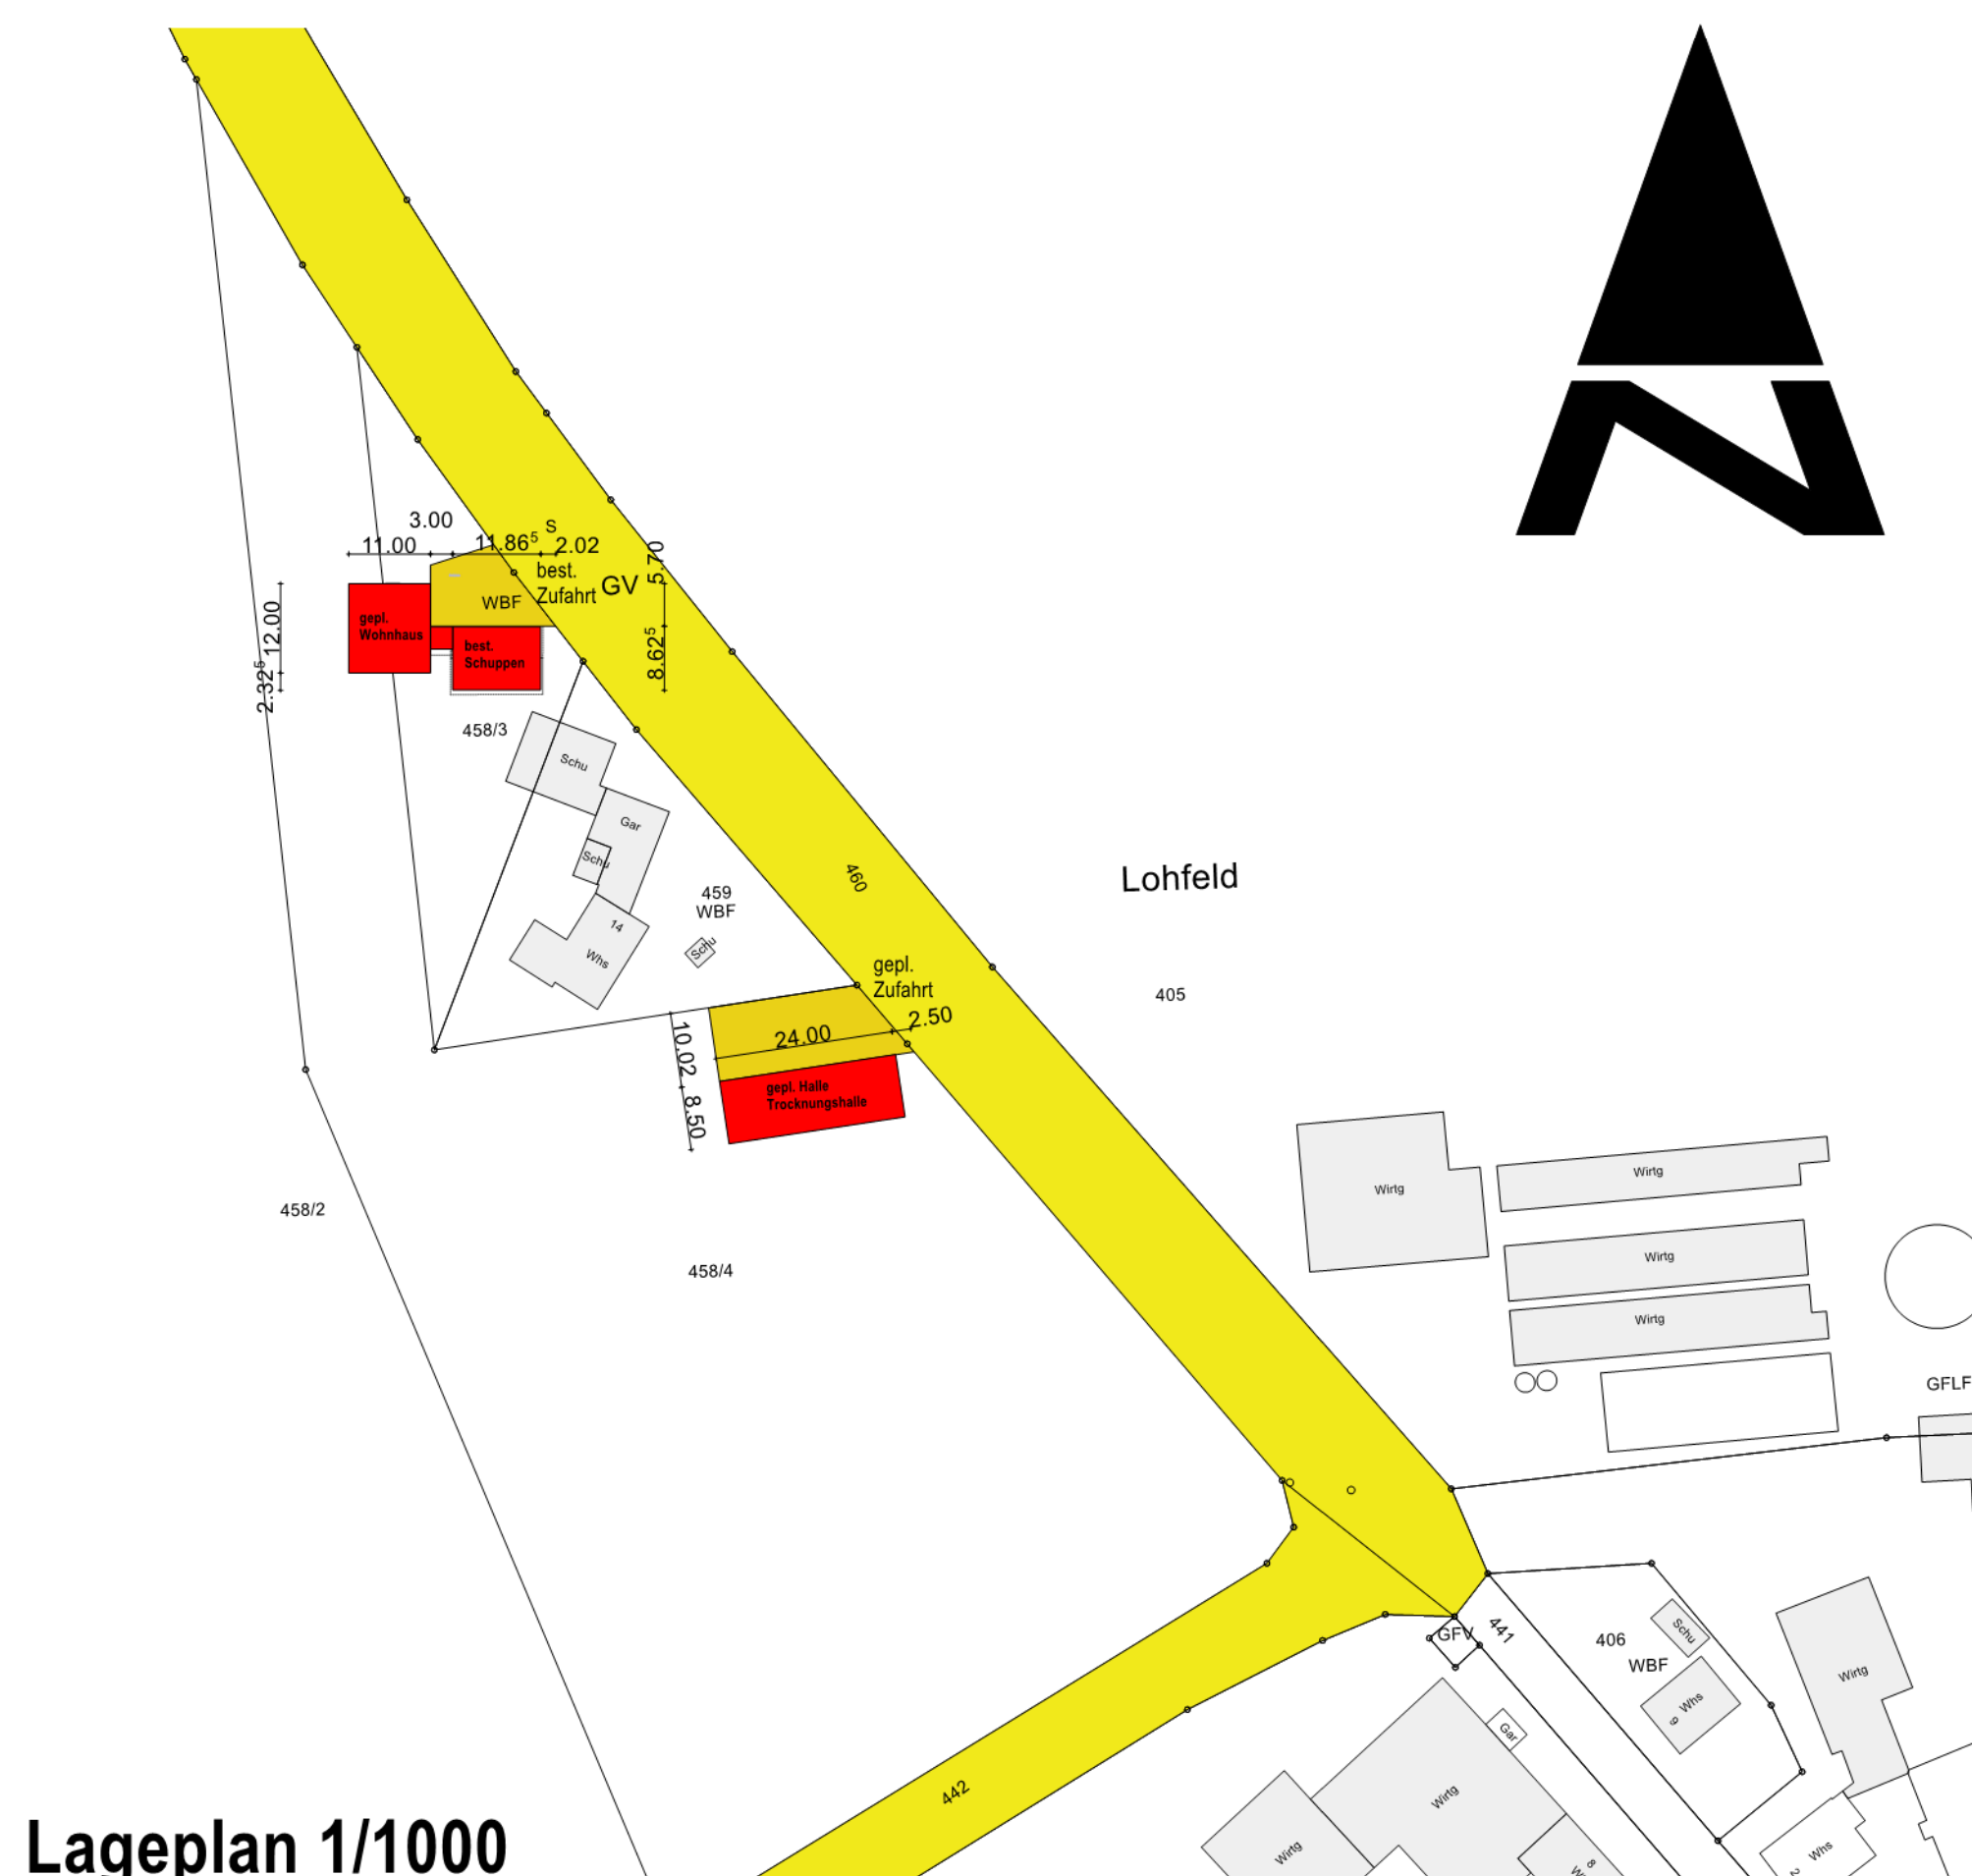
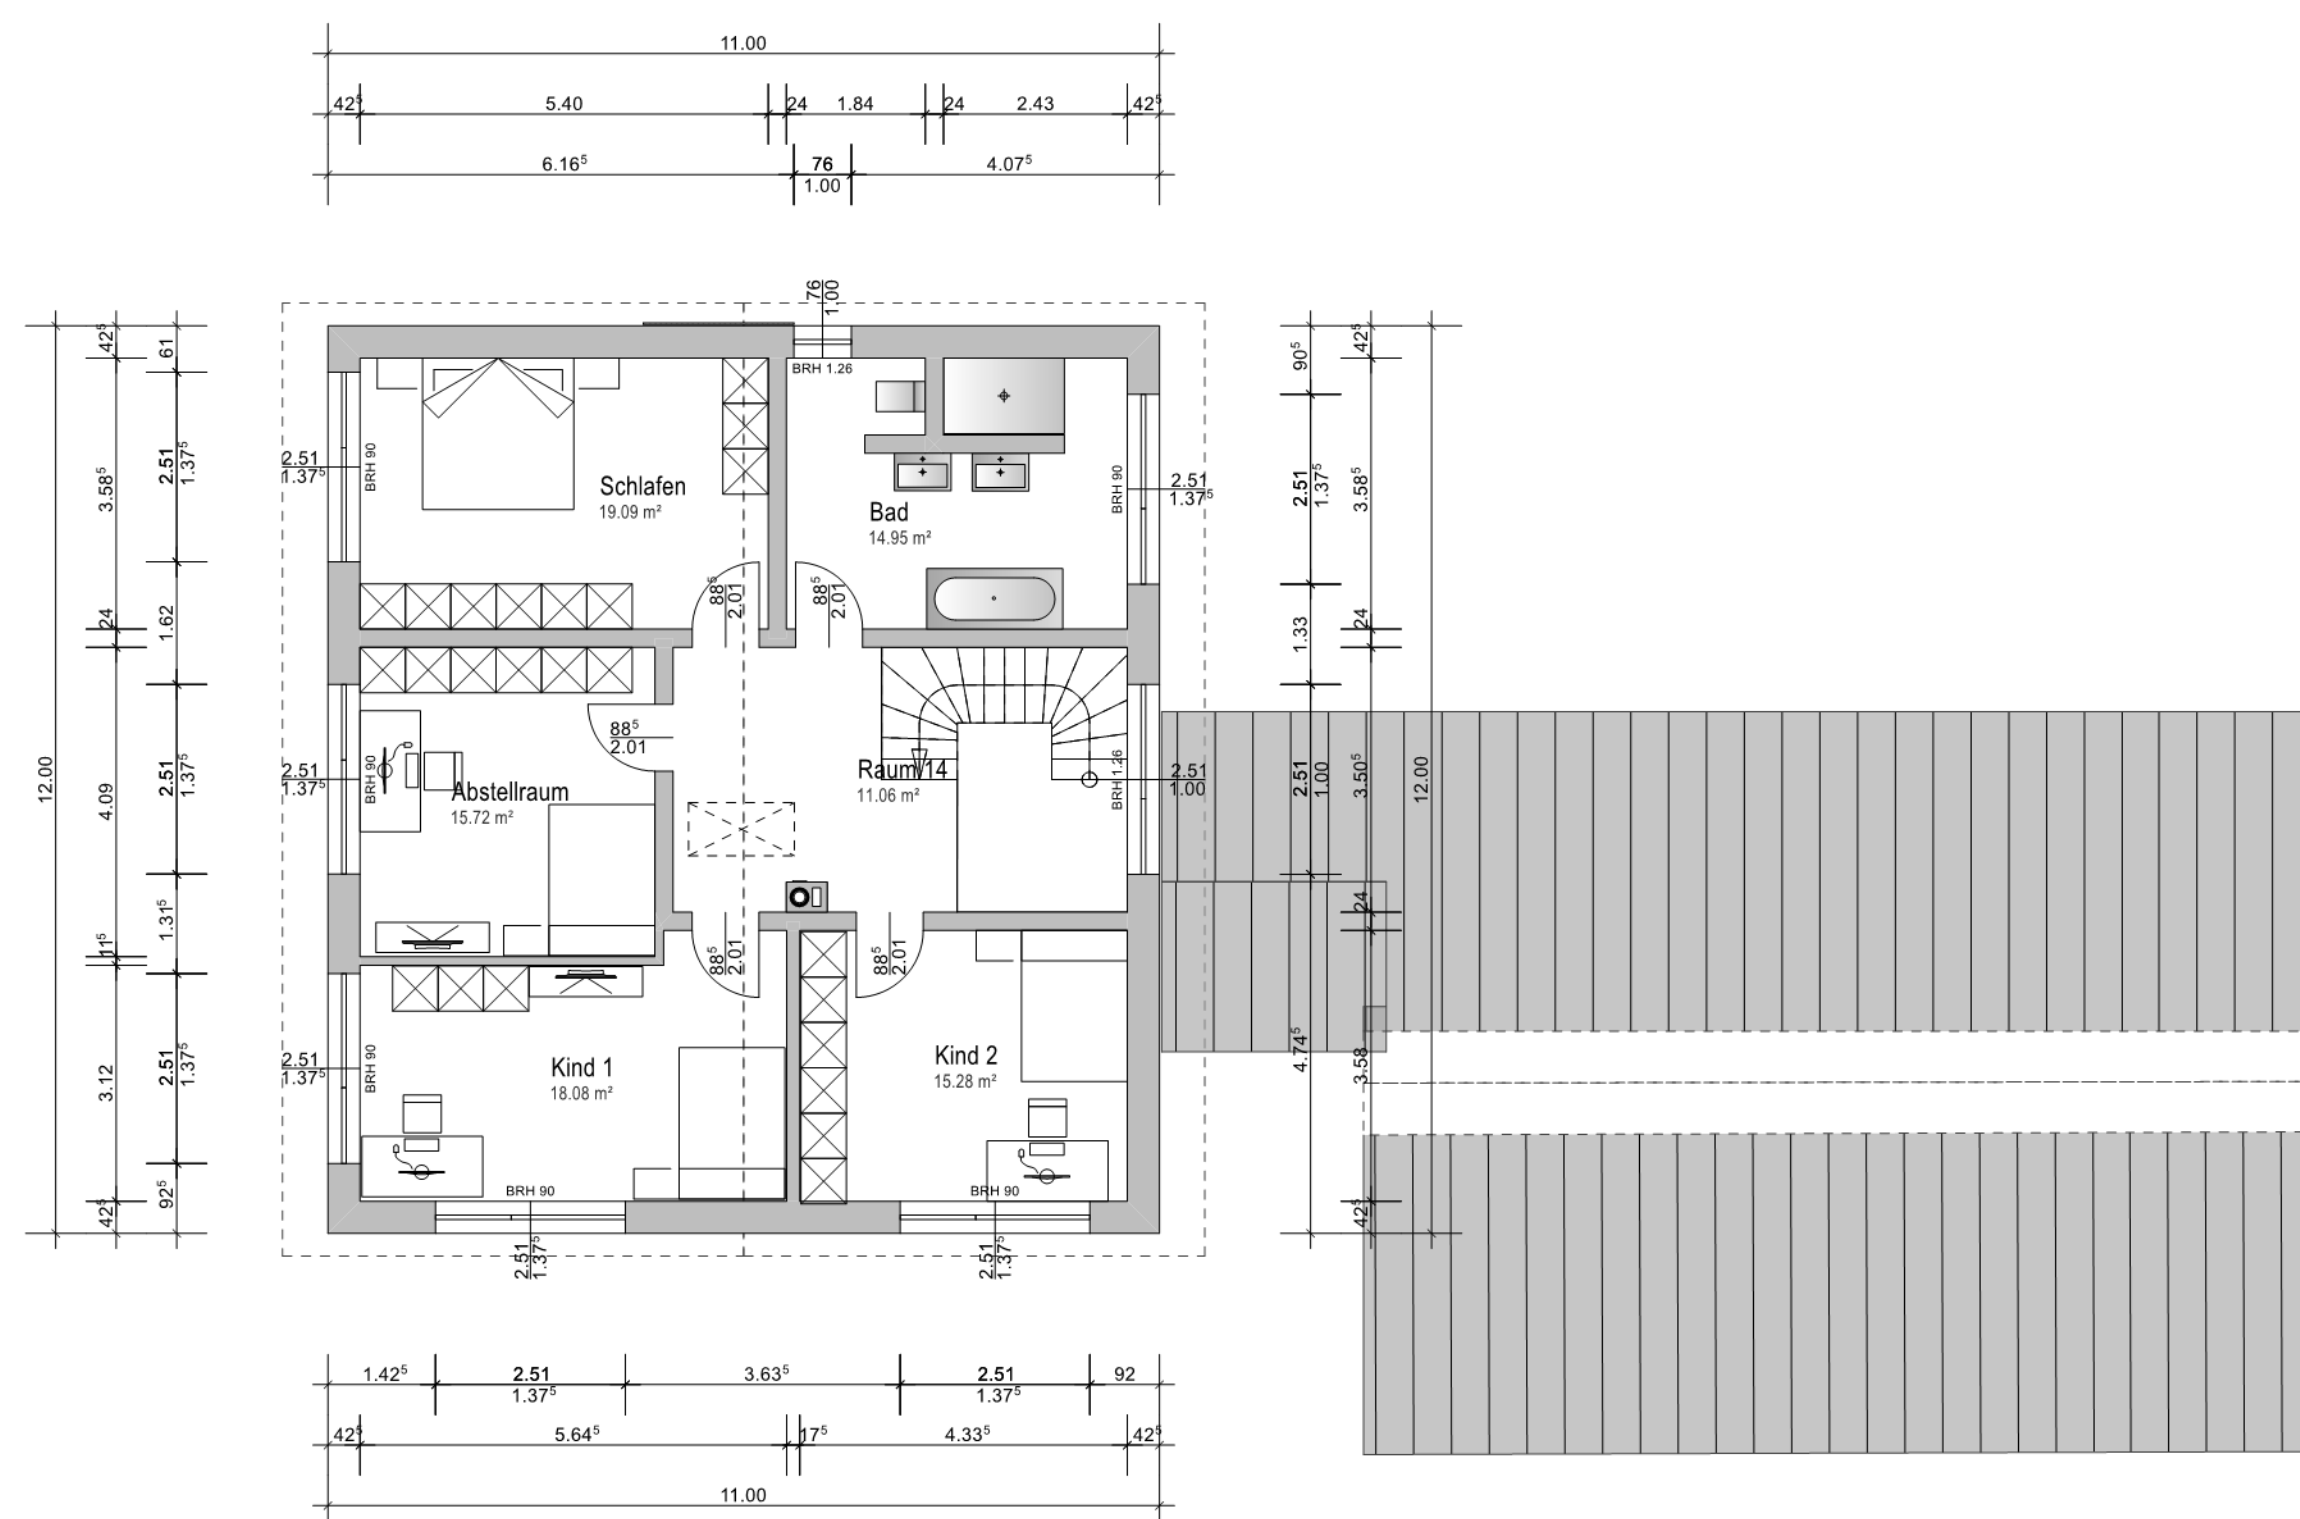
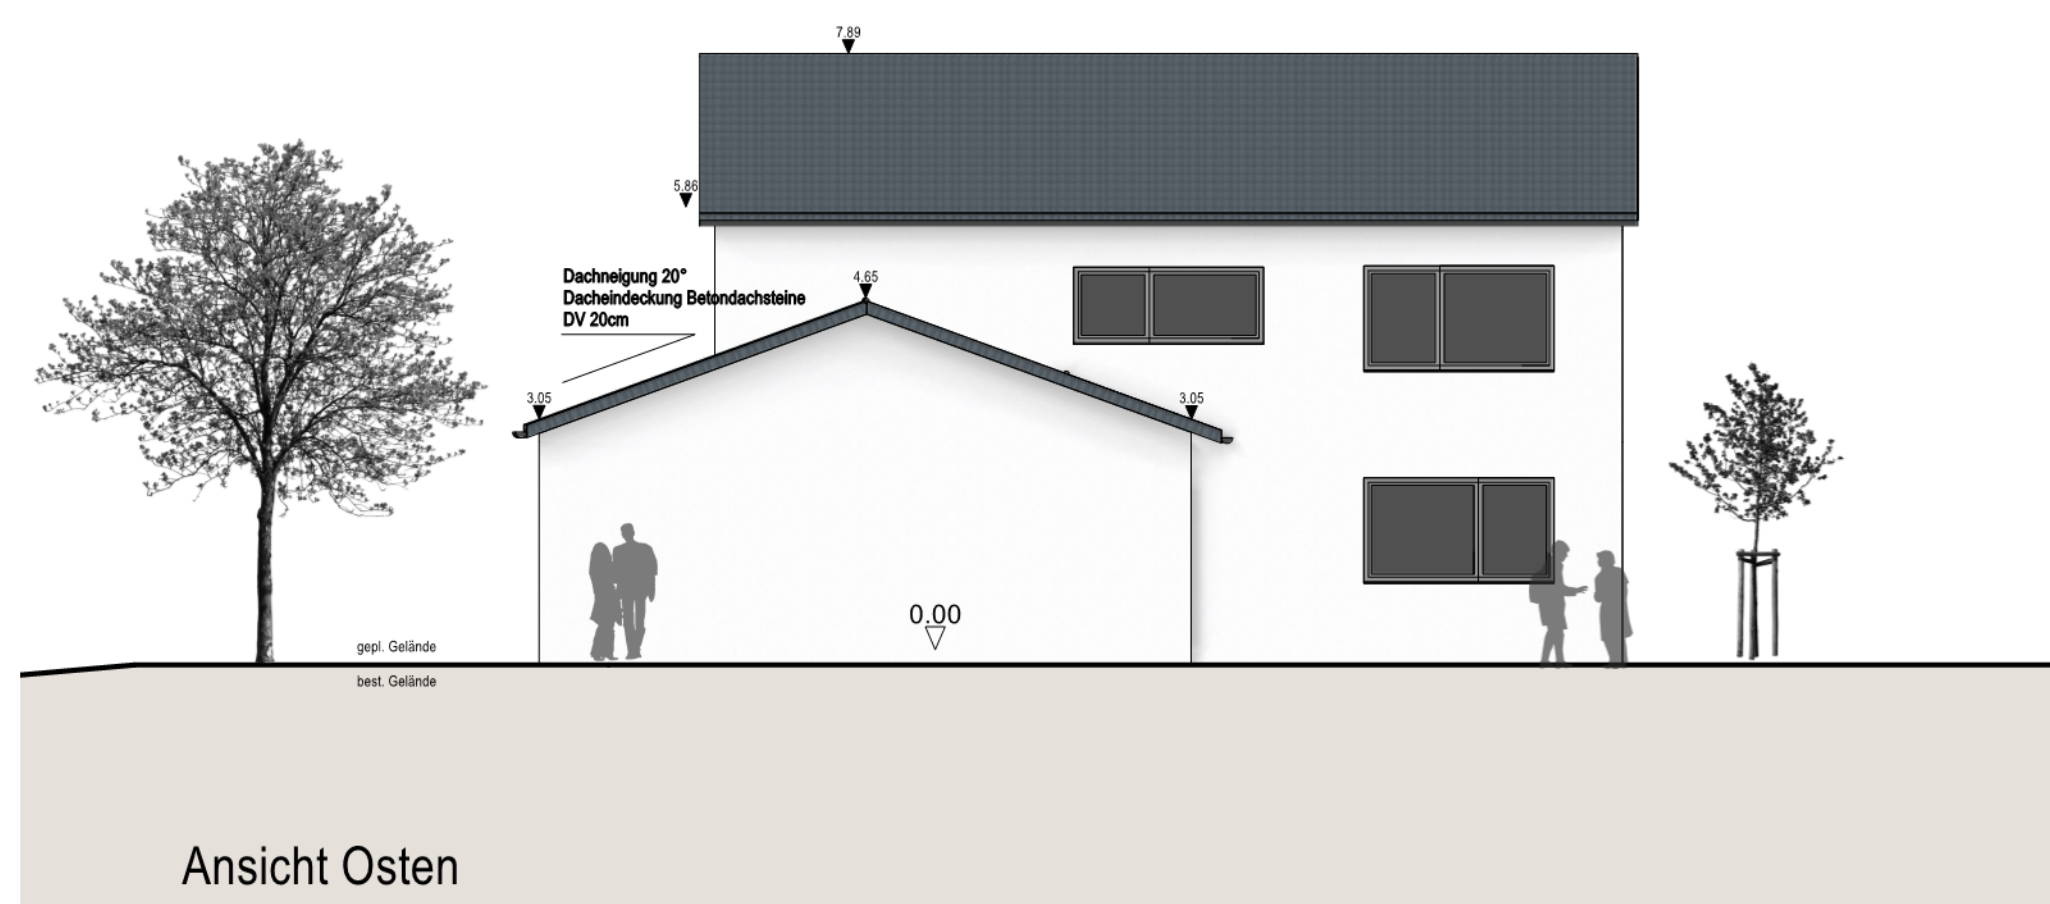


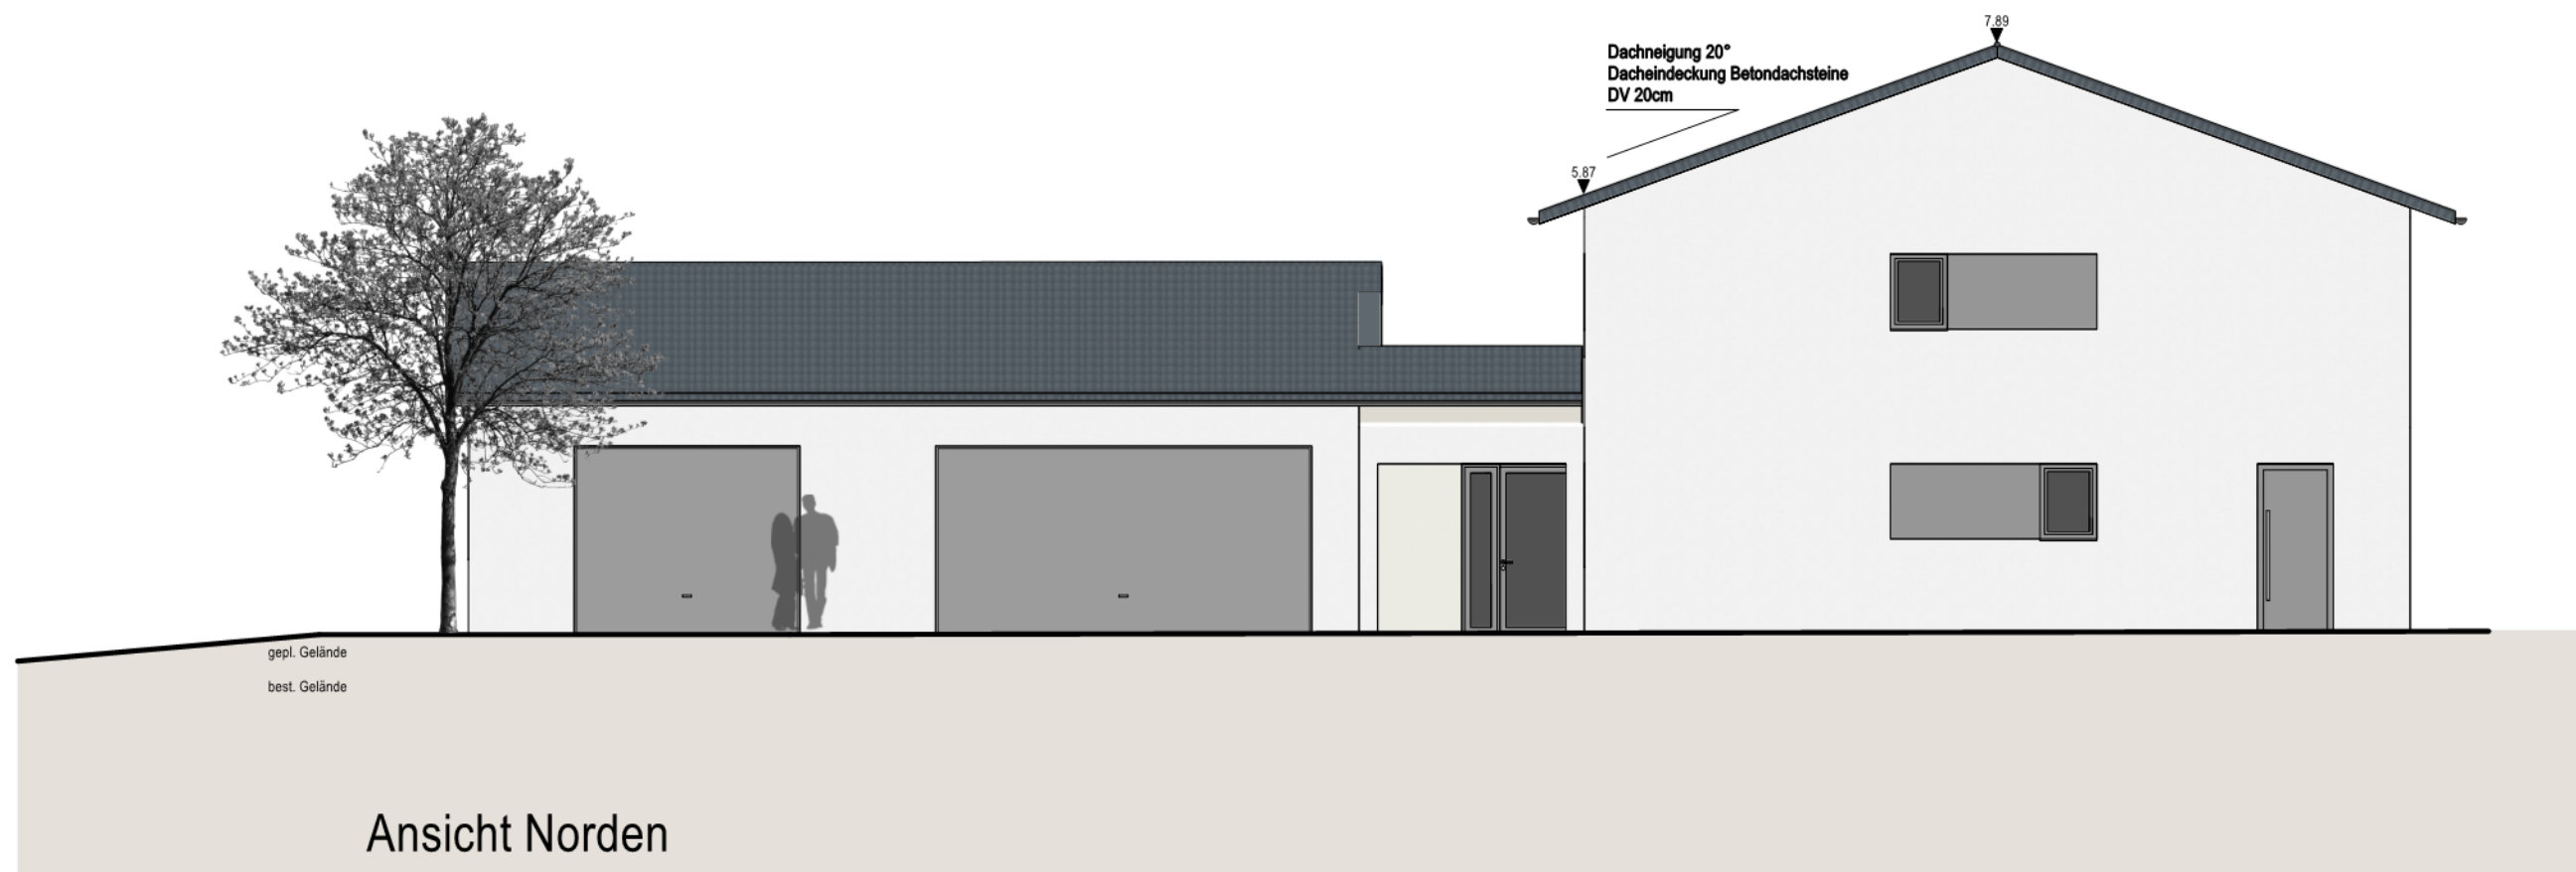

Obergeschoss

Lageplan 1/1000

BAUVORANFRAGE / BESPRECHUNG

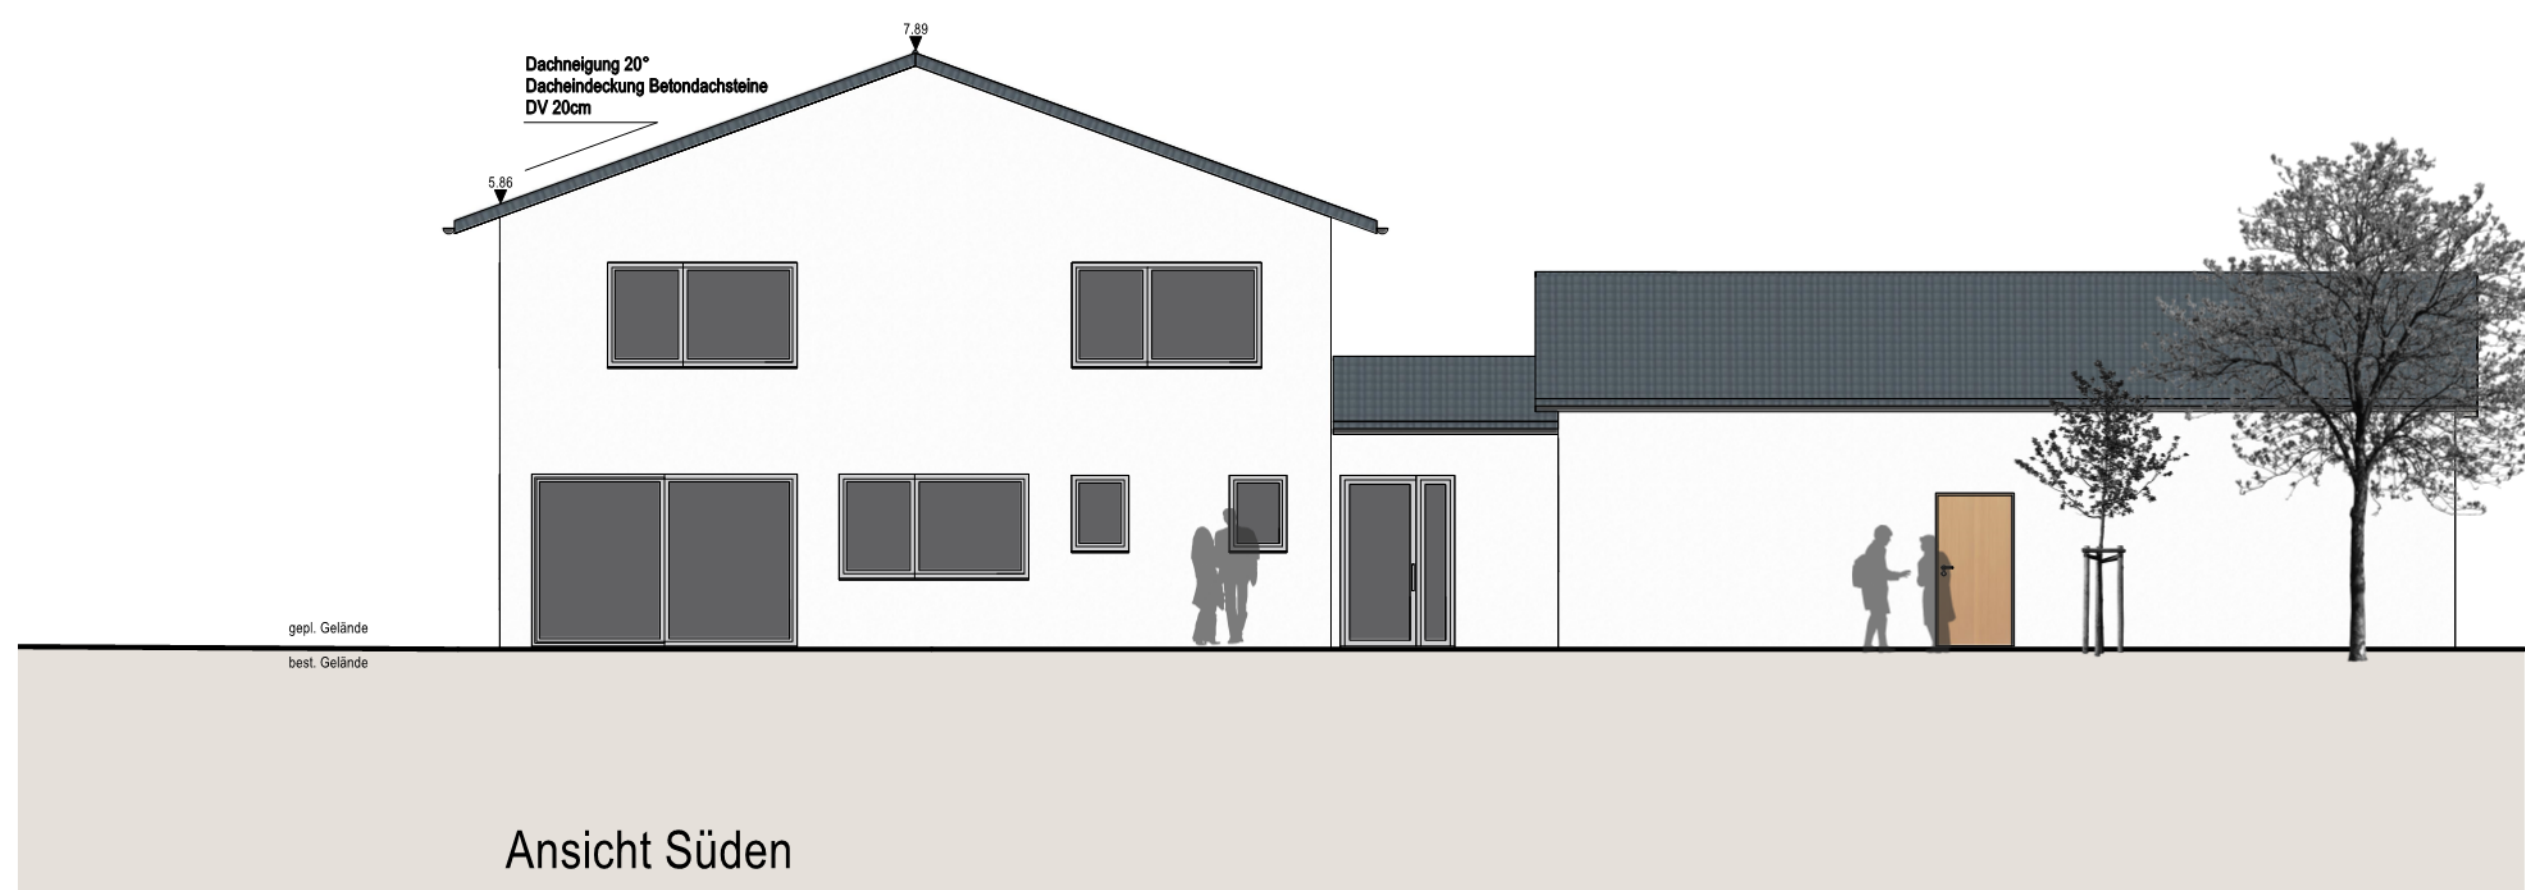

Tanja Kraft und Stefan Kohn
Enzenweiler 14
74575 Schrozberg
Wohnhausneubau mit Halle

Peter Stöhr Landturmweg 14 74575 Schrozberg
Tel. 07939/587 Mobil 01522 / 333 00 66 info@stoehr-bau.de