




Übersichtsplan

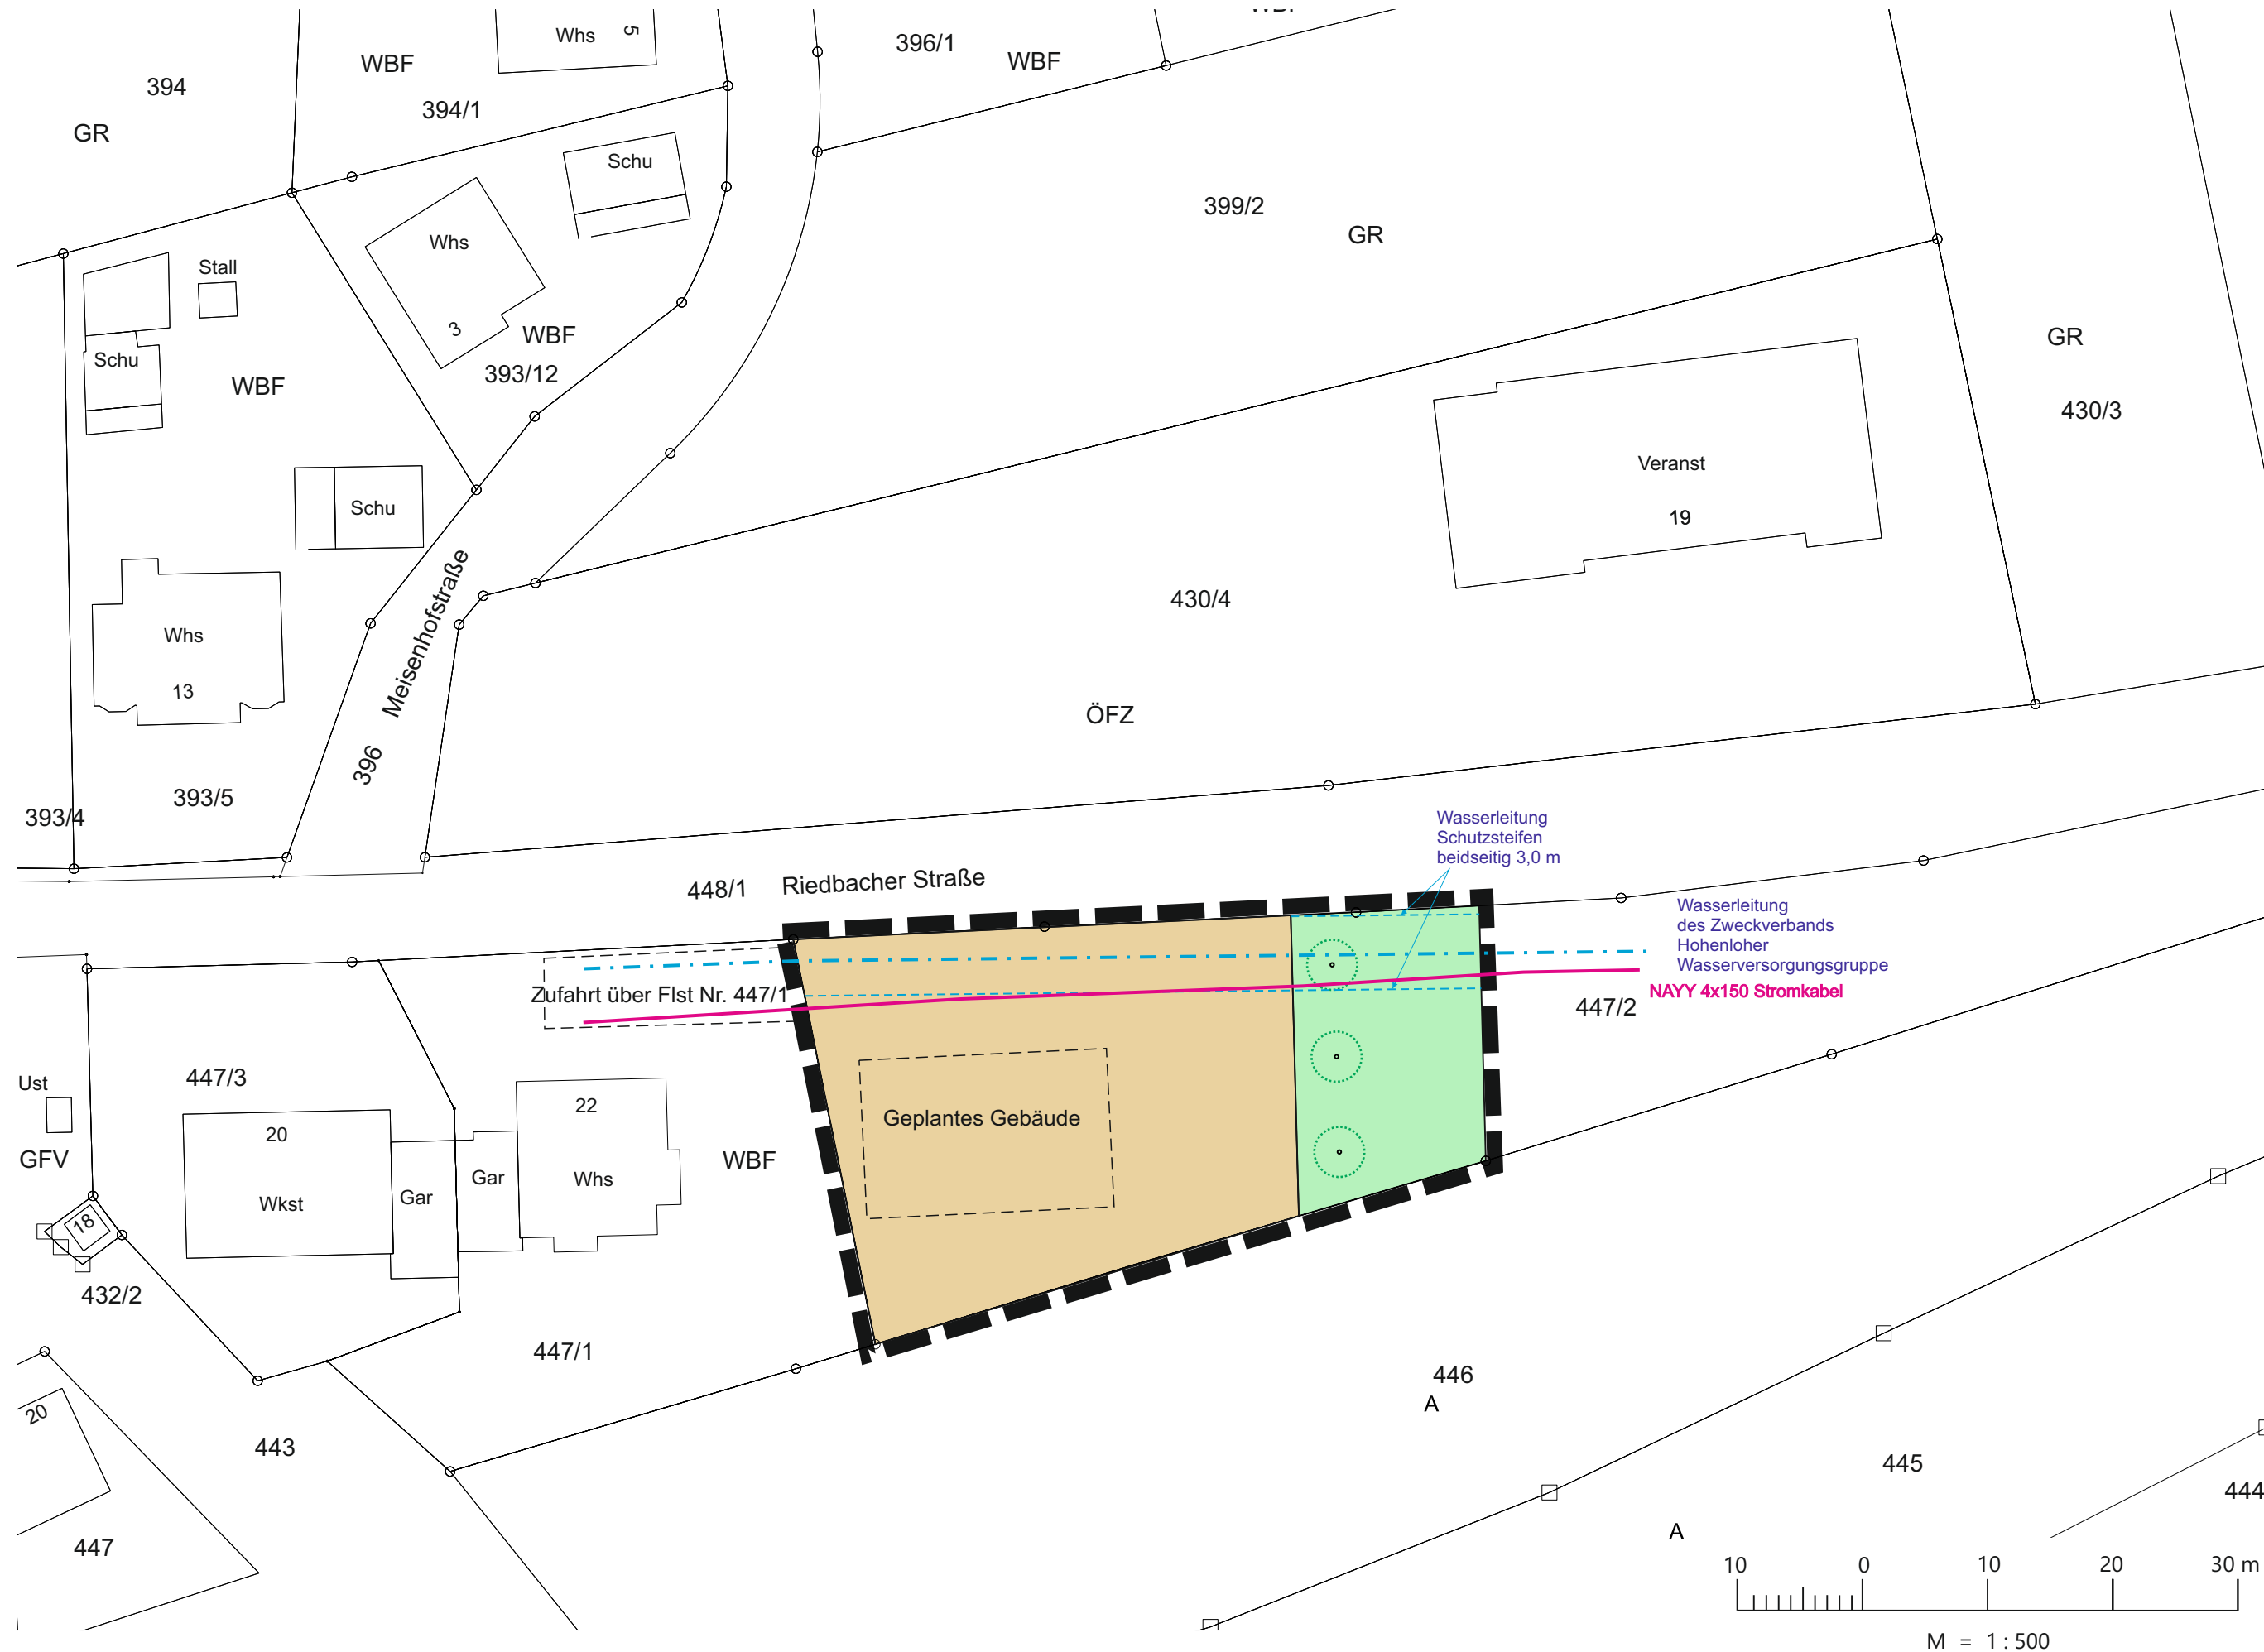

Zeichenerklärung (innerhalb Geltungsbereich)

- Geltungsbereich
- überbaubare Grundstücksfläche (§ 9 Abs.1 Nr. 2 BauGB)
- private Grünfläche (§9 Abs.1 Nr. 15 BauGB) als Fettwiese mittlerer Standorte
- Anpflanzung von Bäumen (§9 Abs.1 Nr. 25a BauGB)
- Bestehende Grundstücksgrenzen
- Wasserversorgungsleitung des Zweckverbands Hohenloher Wasserversorgungsgruppe mit beidseitigem Schutzstreifen von 3,0 m
- Stromkabel der Netze BW

Stadt Schrozburg
Gemarkung Bartenstein
Landkreis Schwäbisch Hall



Entwurf
Abrundungssatzung
Bartenstein Riedbacher Straße
gem. § 34(4) BauGB

Gefertigt : Schrozburg, den 28.08.2026

Ingenieurbüro für
Vermessung und
Bauwesen

HARALD JÖCHNER
DIPLO.-ING. (FH)

Vermessungsingenieur, Sachverständiger nach §5 (2) 6. LBOVVO
Speckheimer Straße 106 74575 Schrozburg Telefon 07935/722333
Mobil 0172 6302271 info@joechner.com info@joechner.com Telefax 07935/722334