


Lageplan Masstab 1/500
 zeichn. Teil zum Bauantrag gem. §4 LBOVVO

Kreis Schwäbisch Hall
 Gemeinde Schrozberg
 Gemarkung Spielbach

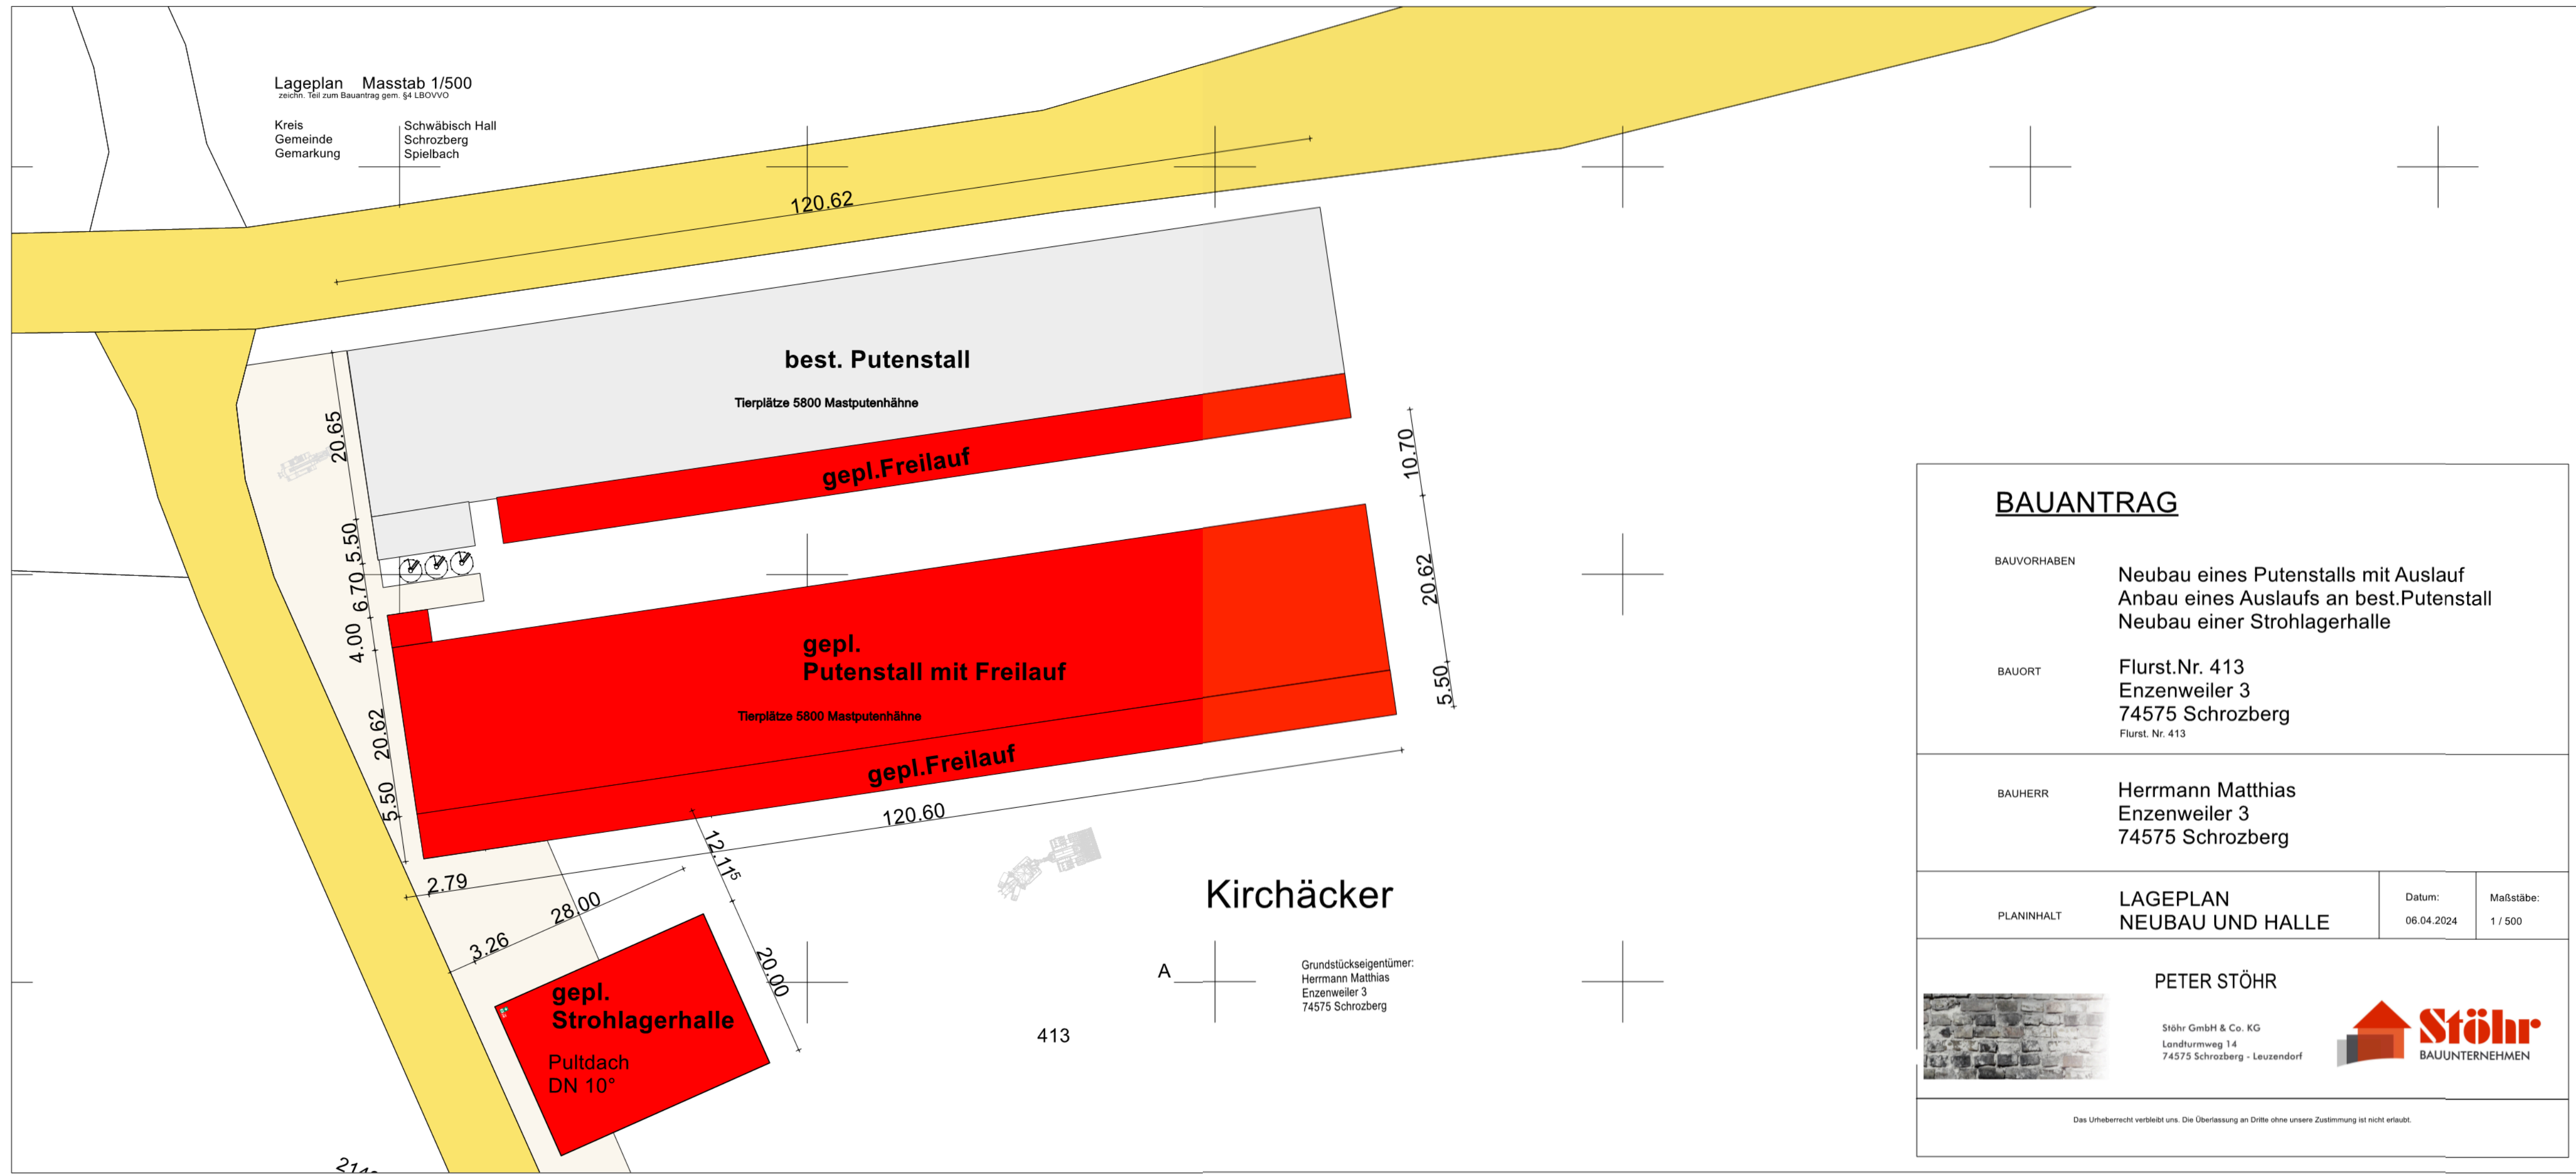

BAUANTRAG

BAUVORHABEN
 Neubau eines Putenstalls mit Auslauf
 Anbau eines Auslaufs an best. Putenstall
 Neubau einer Strohlagerhalle

BAUORT
 Flurst.Nr. 413
 Enzenweiler 3
 74575 Schrozberg
 Flurst. Nr. 413

BAUHERR
 Herrmann Matthias
 Enzenweiler 3
 74575 Schrozberg

PLANINHALT
 LAGEPLAN
 NEUBAU UND HALLE

Datum:
 06.04.2024

Maßstäbe:
 1 / 500



PETER STÖHR

Stöhr GmbH & Co. KG
 Londturmweg 14
 74575 Schrozberg - Leuzendorf



Das Urheberrecht verbleibt uns. Die Überlassung an Dritte ohne unsere Zustimmung ist nicht erlaubt.